

ИЗВЕЩЕНИЕ о предоставлении земельного участка

Администрация муниципального образования «Завьяловский район» в соответствии со статьей 39.18 Земельного кодекса Российской Федерации информирует о намерении предоставить земельный участок для индивидуального жилищного строительства на территории муниципального образования «Первомайское», с. Первомайский, проектируемой площадью 879 кв.м.

Обозначение характерных точек границ	Координаты земельного участка	
	X	Y
1	2	3
1	388655.83	2238800.52
н2	388658.91	2238804.88
н3	388653.22	2238836.06
н4	388641.36	2238849.52
5	388623.27	2238824.33
1	388655.83	2238800.52

Граждане, заинтересованные в предоставлении такого земельного участка в течение тридцати дней со дня опубликования и размещения извещения вправе подать заявление о намерении участвовать в аукционе по продаже такого земельного участка или аукционе на право заключения договора аренды такого земельного участка.

С соответствующим заявлением гражданину необходимо обратиться в Администрацию муниципального образования «Завьяловский район» через Многофункциональный центр предоставления государственных и муниципальных услуг Завьяловского района филиал «Завьяловский» автономного учреждения «Многофункциональный центр предоставления государственных и муниципальных услуг Удмуртской Республики», по адресу: Удмуртская Республика, Завьяловский район, с. Завьялово, ул. Садовая, д. 62 (тел.: 8(3412)69-13-01), или посредством почтовой связи на бумажном носителе по адресу: с. Завьялово, ул. Калинина, 64, или по электронной почте по адресу: prisob1808@yandex.ru.

Дата окончания приема заявлений 13.02.2021.

Со схемой размещения земельного участка, в соответствии с которой предстоит образовать земельный участок, граждане вправе ознакомиться в кабинете № 6 Управления имущества и земельных ресурсов Администрации муниципального образования «Завьяловский район» по адресу: УР, Завьяловский район, с. Завьялово, ул. Калинина, д. 64 (по средам с 14-00 ч. до 16-00 ч.), а также на официальном сайте Завьяловского района www.zavyalovskiy.rf.

Утверждена

(наименование документа об утверждении, включая наименования органов государственной власти или

органов местного самоуправления, принявших решение об утверждении схемы или


подписавших соглашение о перераспределении земельных участков)

от _____ № _____

Схема расположения земельного участка или земельных участков на кадастровом плане территории

Площадь земельного участка		879 м ²	
Обозначение характерных точек границ	Координаты, м		
	X	Y	
1	2	3	
1	388 655,83	2 238 800,52	
н2	388 658,91	2 238 804,88	
н3	388 653,22	2 238 836,06	
н4	388 641,36	2 238 849,52	
5	388 623,27	2 238 824,33	
1	388 655,83	2 238 800,52	

Адрес объекта: Российская Федерация, Удмуртская Республика, Завьяловский р-н, Первомайский с

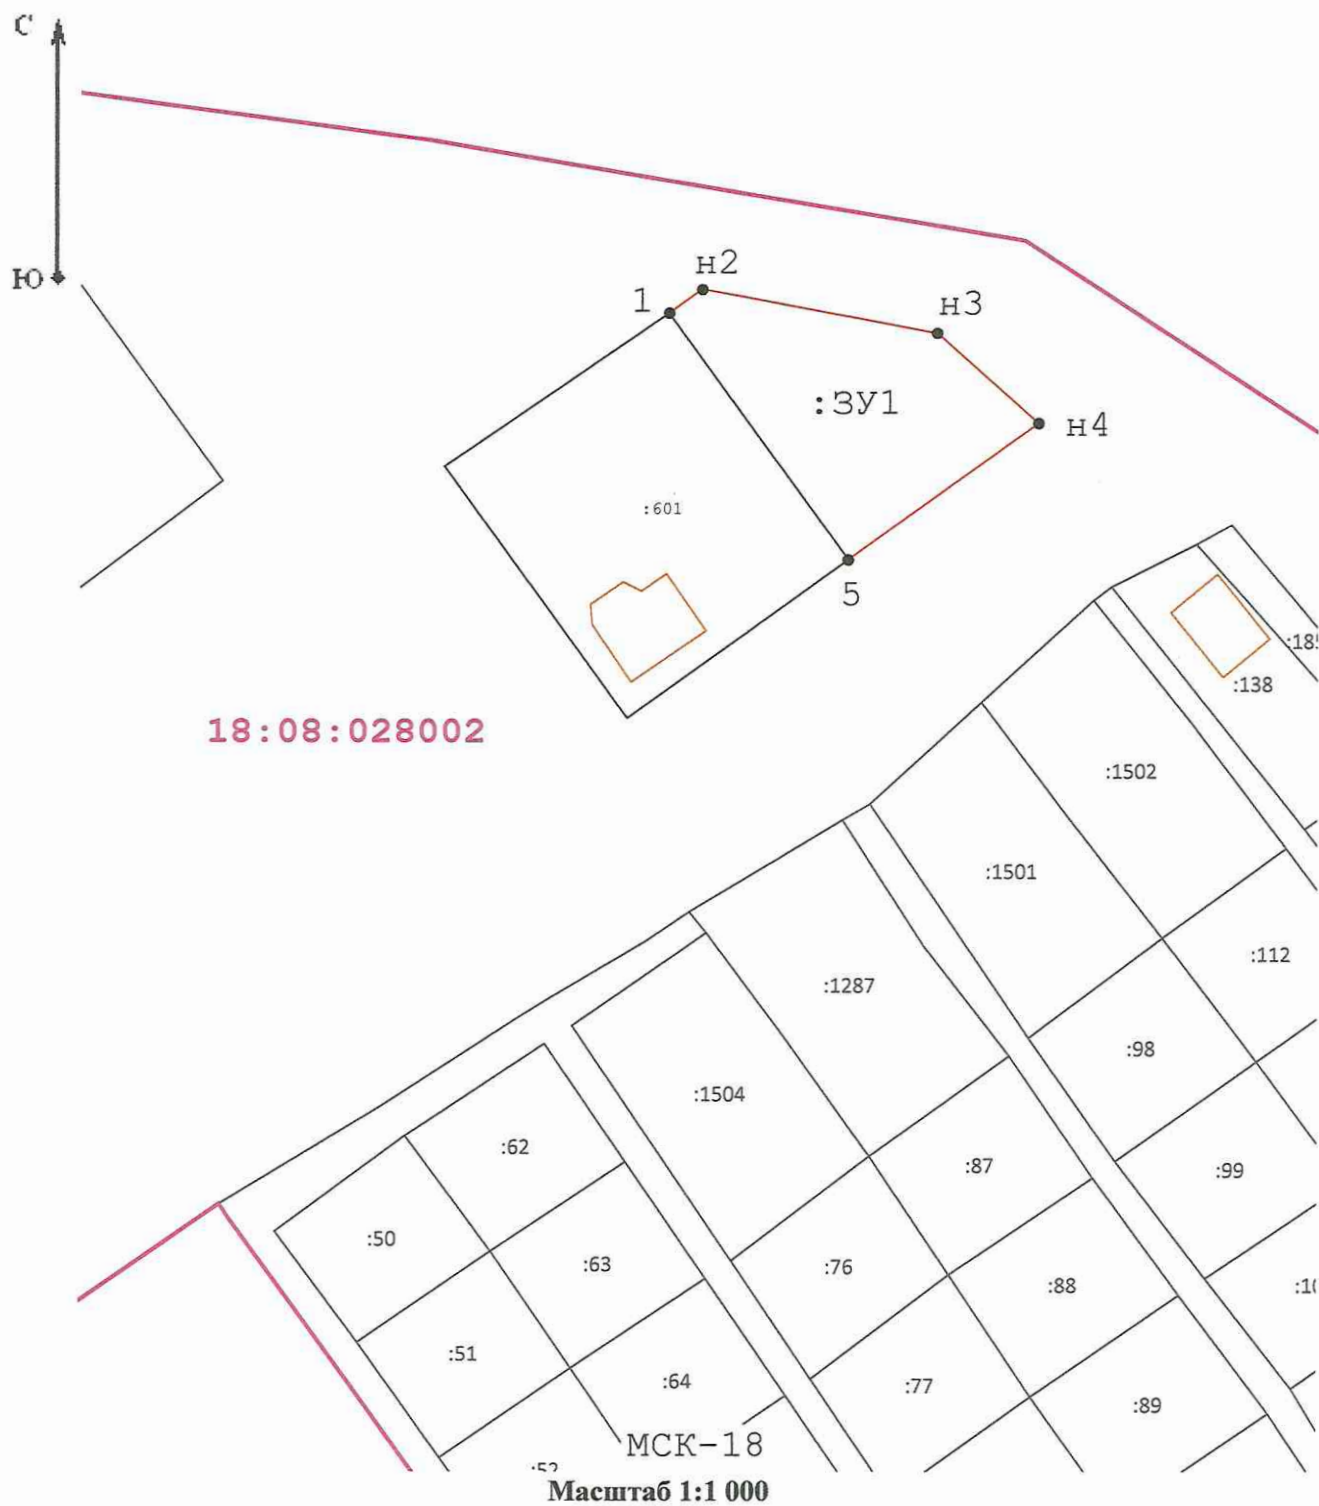

18:08:028002

МСК-18
Масштаб 1:1 000

Условные обозначения:

- H6 - Образуемая точка, сведения о которой позволяют однозначно определить ее местоположение
- 7 - Существующая точка, имеющиеся в ГКН сведения о которой позволяют однозначно определить ее местоположение
- Существующая часть границы, имеющиеся в ГКН сведения о которой достаточны для определения ее местоположения
- Вновь образованная часть границы, сведения о которой достаточны для определения ее местоположения
- Граница кадастрового квартала